


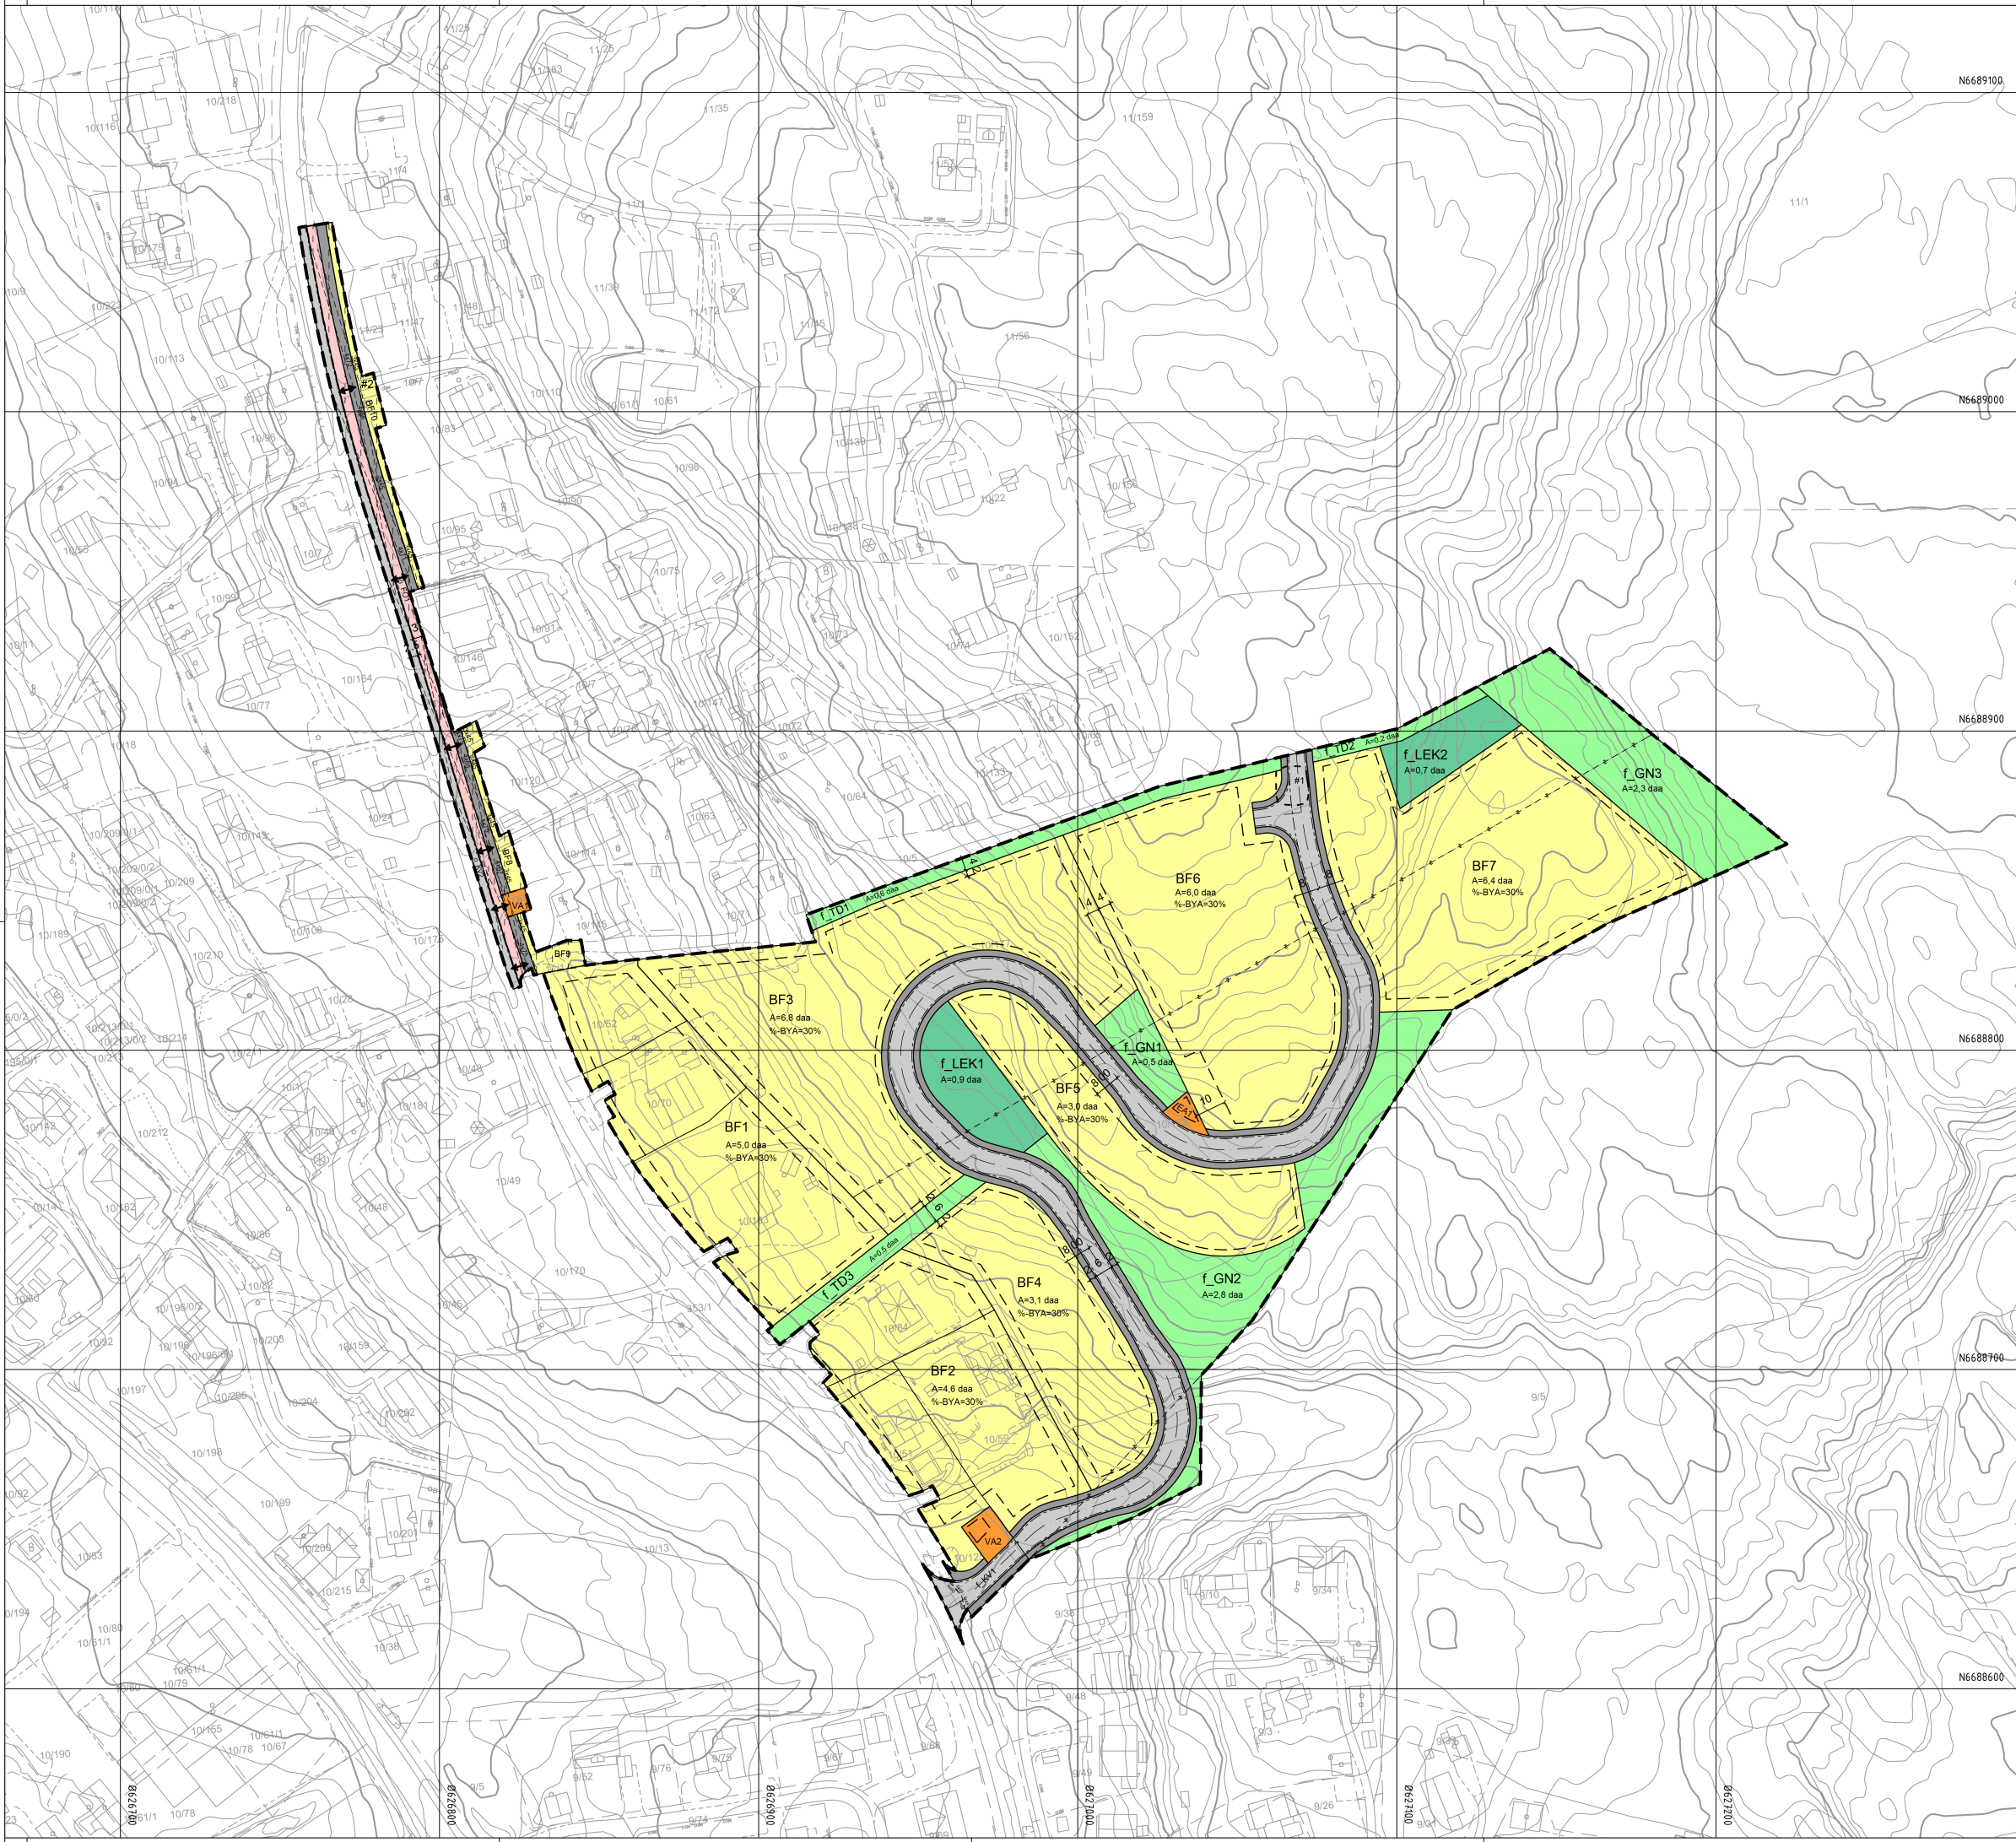

Tegnforklaring

Reguleringsplan PBL 2008

§12-5. Nr. 1 - Bebyggelse og anlegg

- BF Boligbebyggelse-frittliggende småhusbebyggelse
- EA Energianlegg
- VA Vann- og avløpsanlegg
- LEK Lekeplass

§12-5. Nr. 2 - Samferdselsanlegg og teknisk infrastruktur

- KV Kjøreveg
- FO Fortau
- AVT Annen veggrunn - tekniske anlegg

§12-5. Nr. 3 - Grønnstruktur

- GN Naturområde
- TD Turdrag

§12-7 - Bestemmelseområder

- #1 Vilkår for bruk av arealer bygninger og anlegg
- #2 Midlertidig bygge- og anleggsområde

Linjesymbol

- Plangrense
- Formålgrense
- Bestemmelsegrense
- Midlertidig bygge- og anleggsgrense
- Regulert tomtgrense
- Eiendomsgrense som skal oppheves
- Byggegrense
- Regulert senterlinje
- Friskiltlinje
- Regulert kant kjørebane
- Måle og avstandslinje

Punktsymboler

- Avkjørsel - både inn og utkjøring

Kartopplysninger

Kilde for basiskart: Infoland/Eidsvoll kommune
Dato for basiskart: 29/4-22/ Oppmålingsforretning 5-6/10-22
Koordinatsystem: ETRS89.UTM-32N
Høydegrunnlag: NN2000

Ekvidistanse: 1m
Kartmålestokk: 1:1000
0 25 50m



Detaljregulering

gbnr. 10/153 og 177 m. fl. Solhøgda, Styri

Med tilhørende reguleringsbestemmelser

Arealplan-ID: 3035_34800

Forslagsstiller: BEIAS Gruppen AS

SAKSBEHANDLING ETTER PLAN- OG BYGNINGSLOVEN

SAKS-NR	DATO	SIGN
Dato XXX	Revisjon XXX	
Dato XXX	Revisjon XXX	
Dato XXX	Revisjon XXX	

Kommunestyret sitt vedtak

Ny 2. gang behandling		
Offentlig ettersyn fra		
2. gangs behandling		
Offentlig ettersyn fra		
1. gangs behandling		
Kunngjøring av oppstart av planarbeid: 12.10.-14.11.2016. Fornyset varsel: 08.06.-07.08.2022		
Oppstartsmøte...	10.05.22	

PLANEN ER UTARBEIDET AV:



TEGNNR	DATO	SIGN
R02	19.01.2024	HML

Det bekrefteas at planen er i samsvar med kommunestyrets vedtak av

Bekræftet av: PLANSJEFEN